




STATO DI FATTO: PIANTA PIANO INTERRATO  
SCALA 1:100

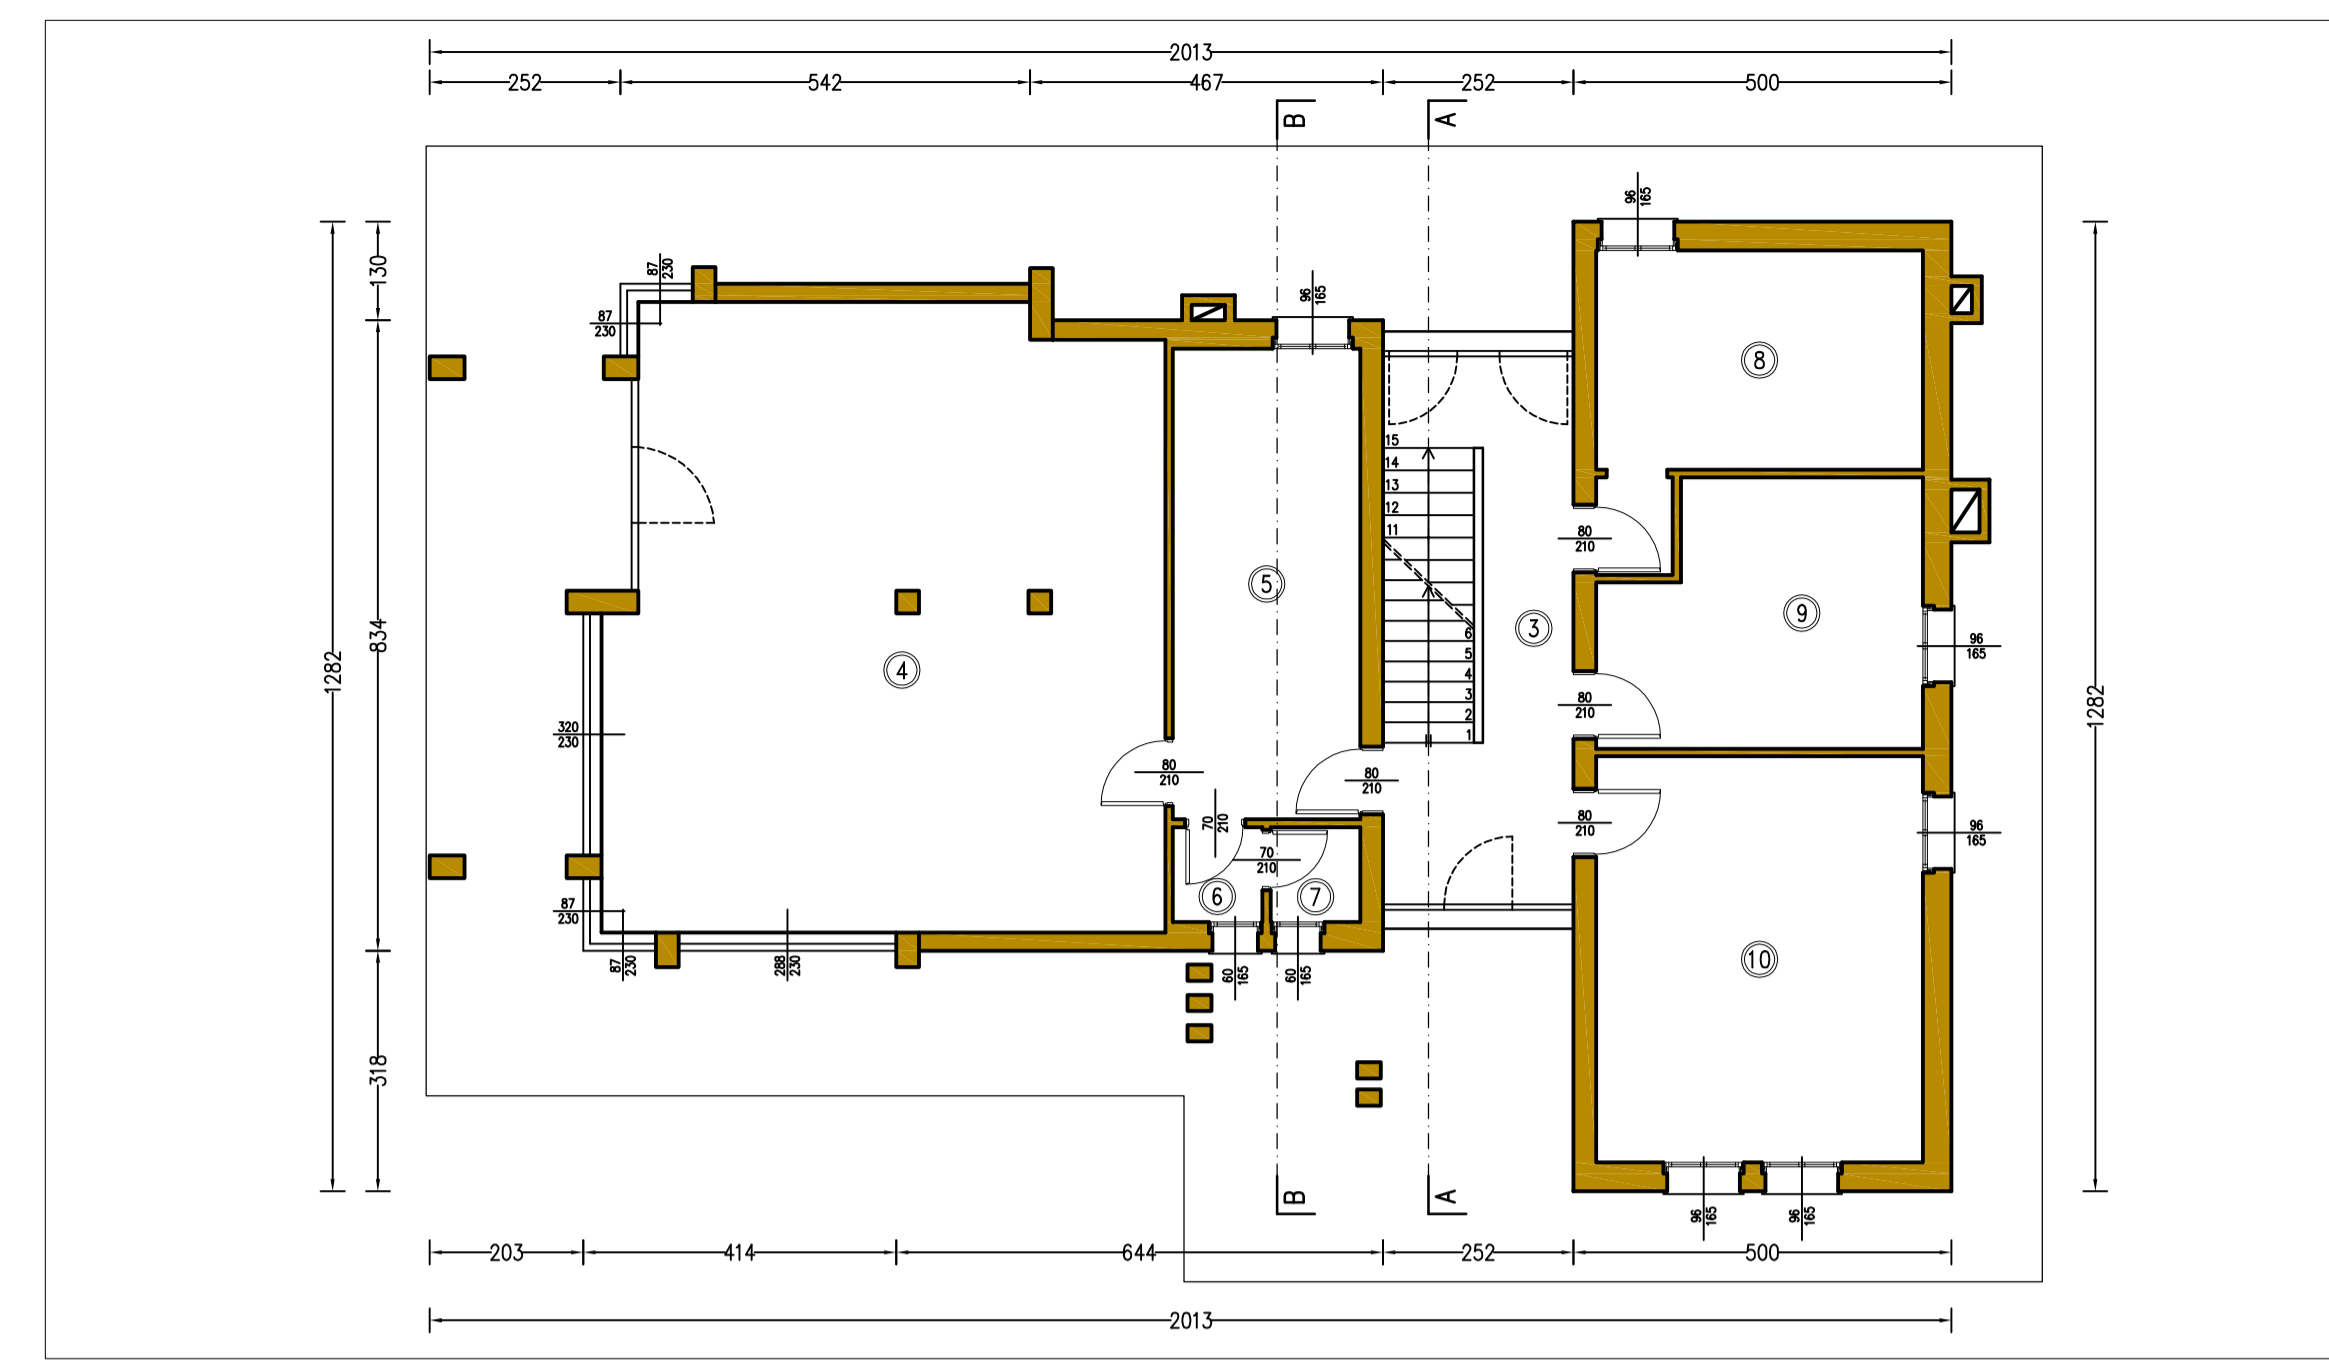


STATO DI FATTO: PIANTA PIANO TERRA  
SCALA 1:100

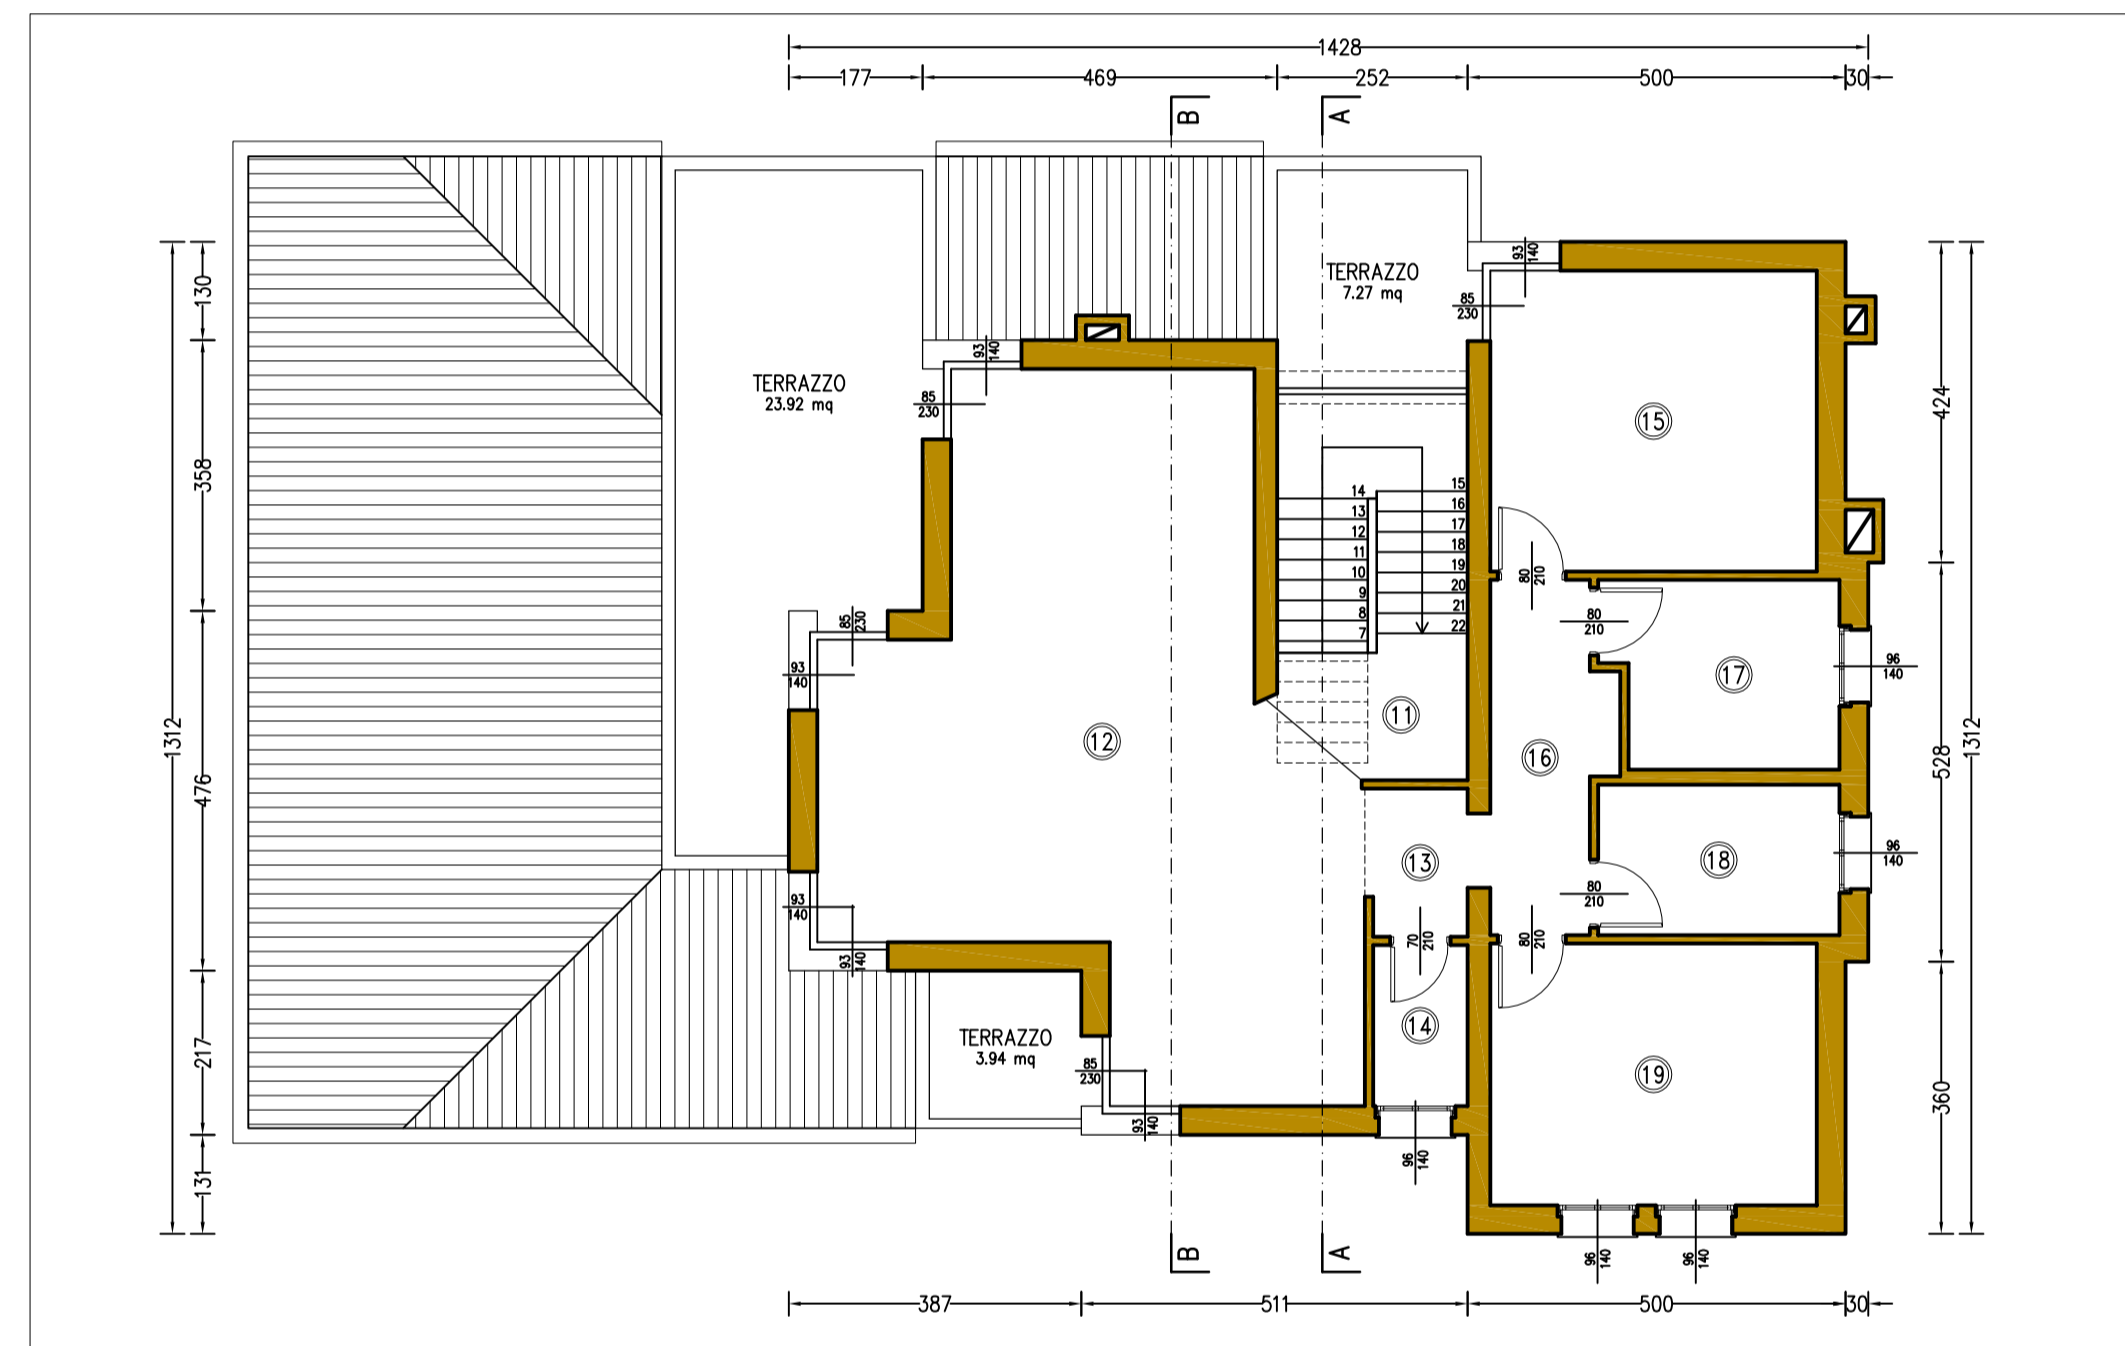


STATO DI FATTO: PIANTA PIANO PRIMO  
SCALA 1:100

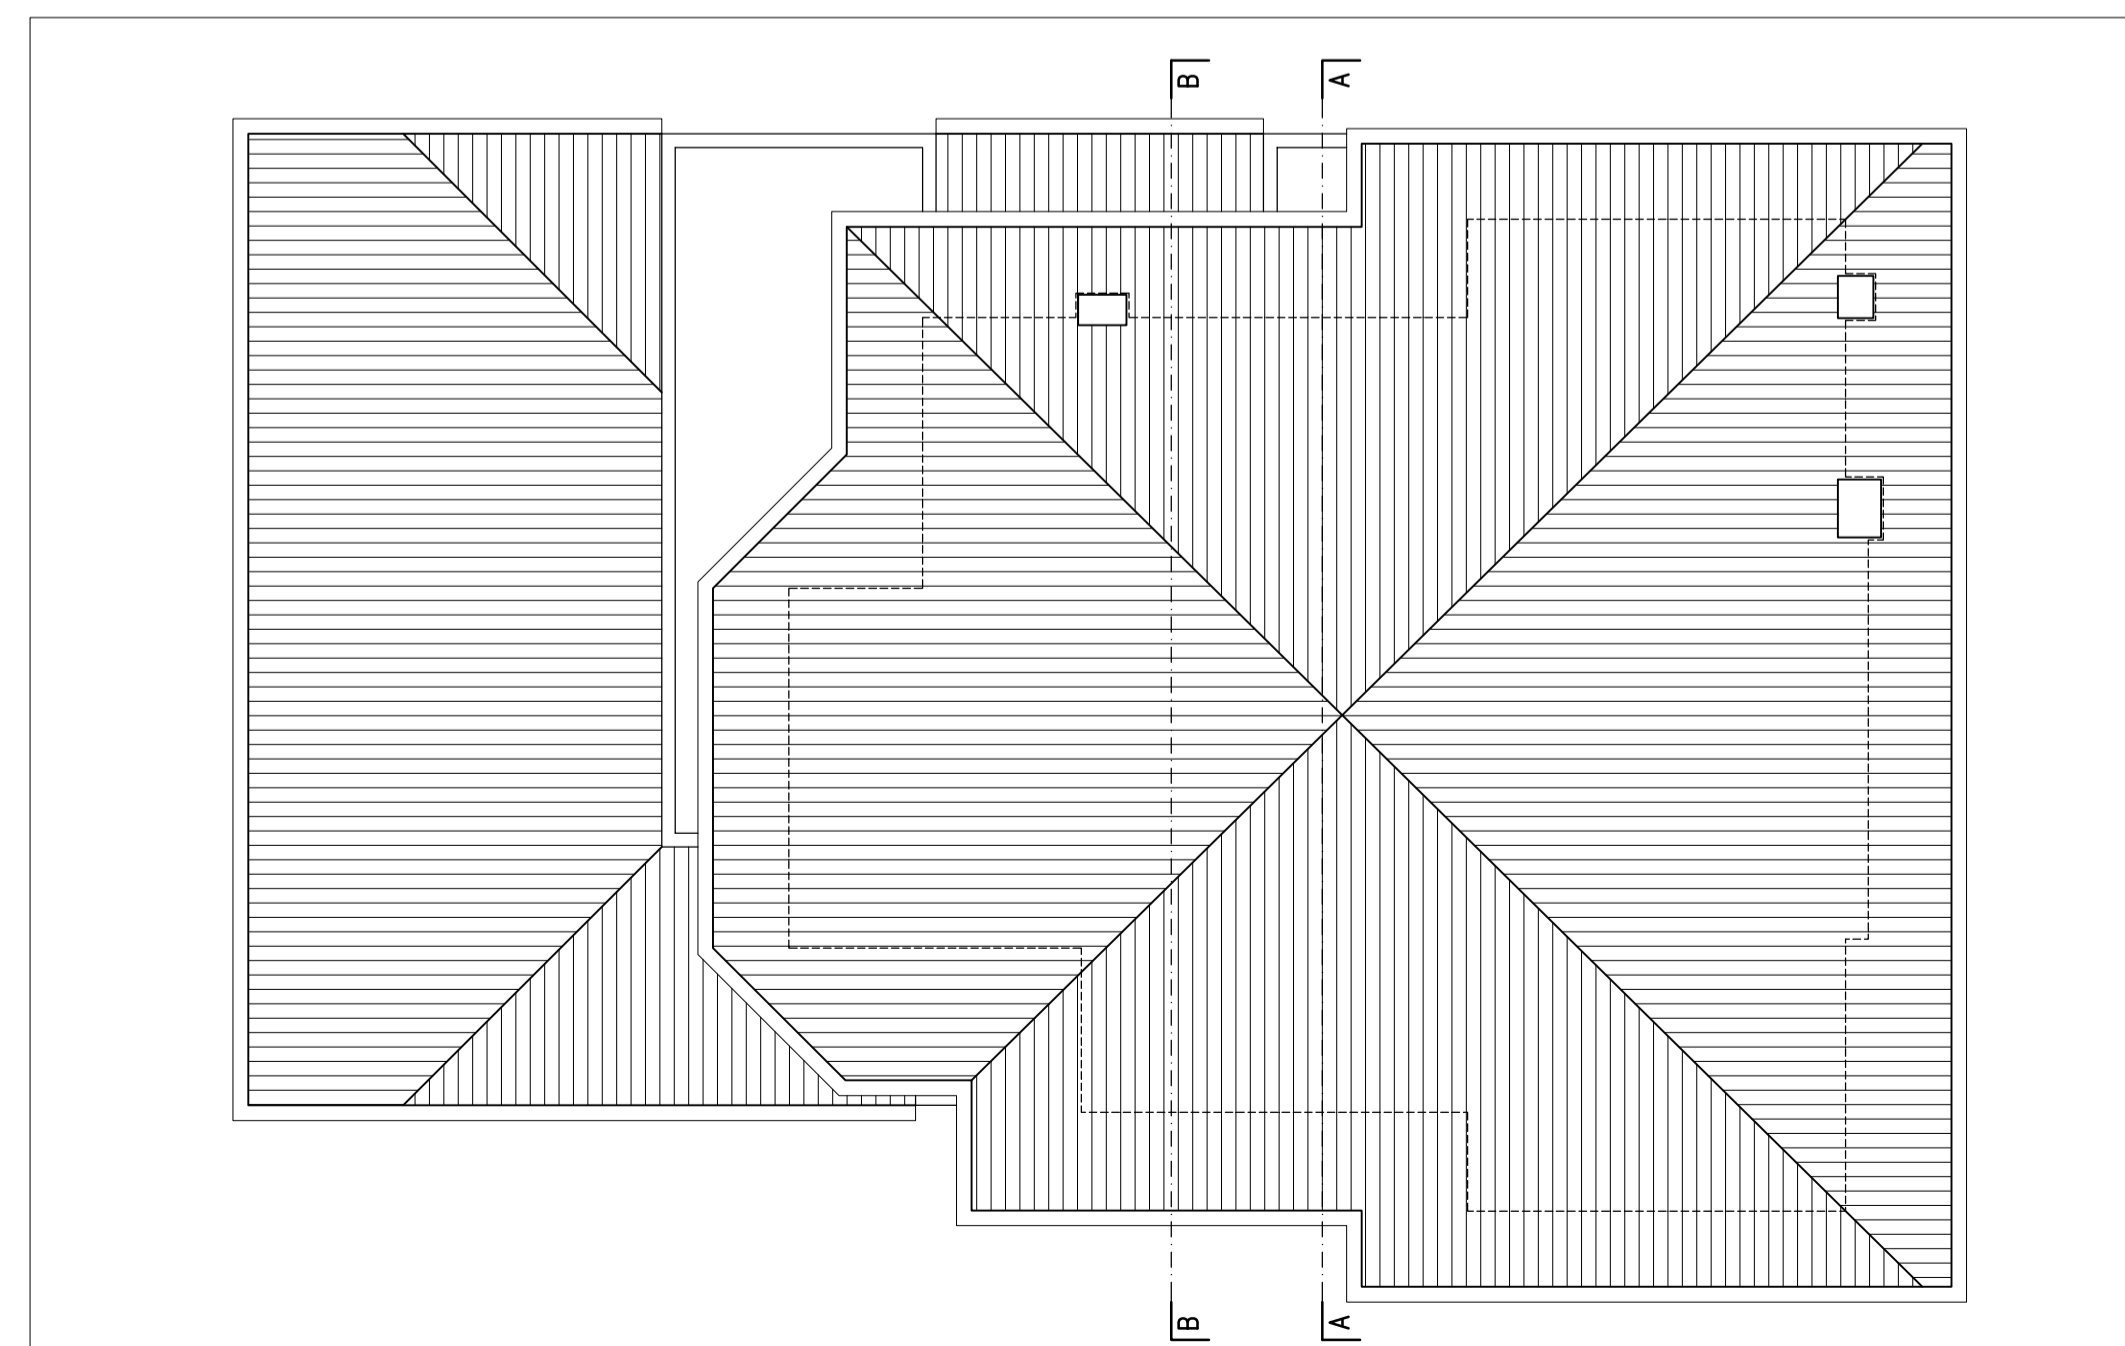


STATO DI FATTO: PIANTA COPERTURA  
SCALA 1:100

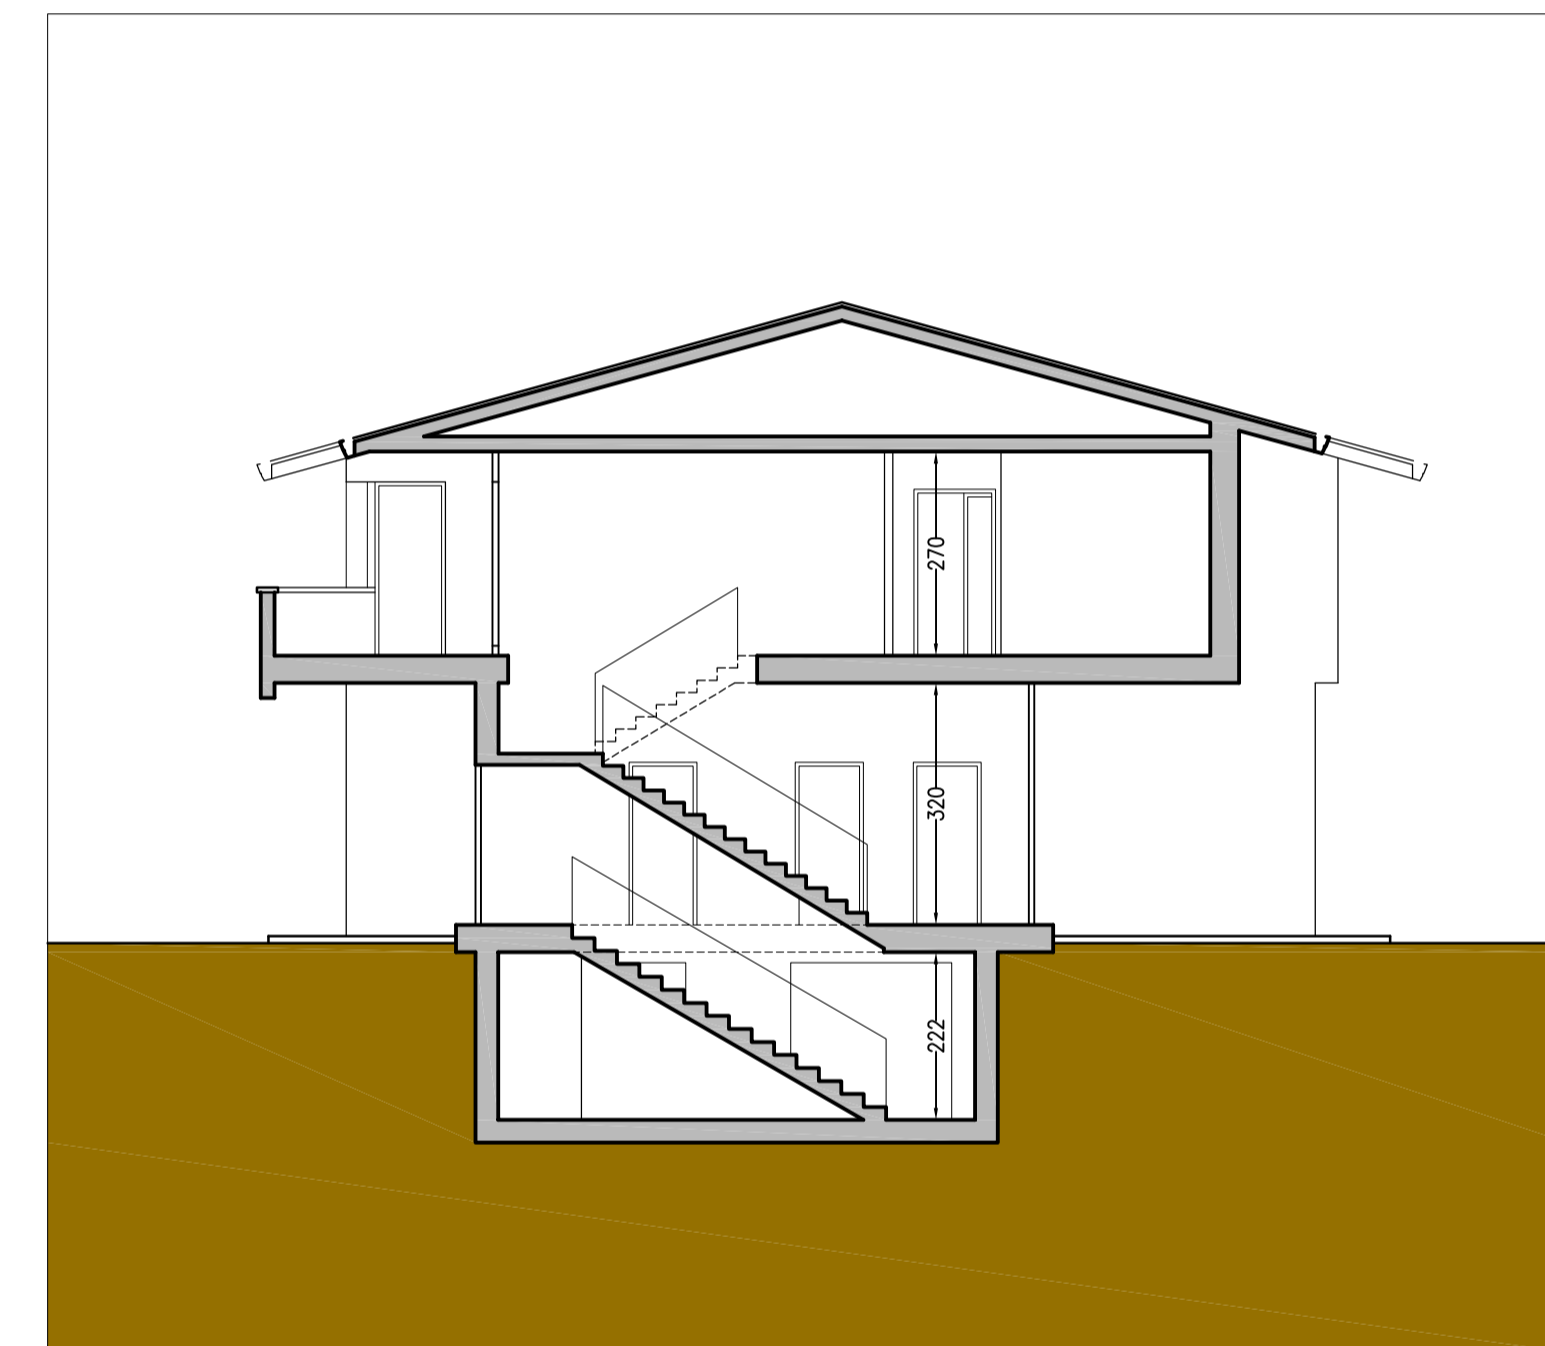


STATO DI FATTO: SEZIONE A-A  
SCALA 1:100

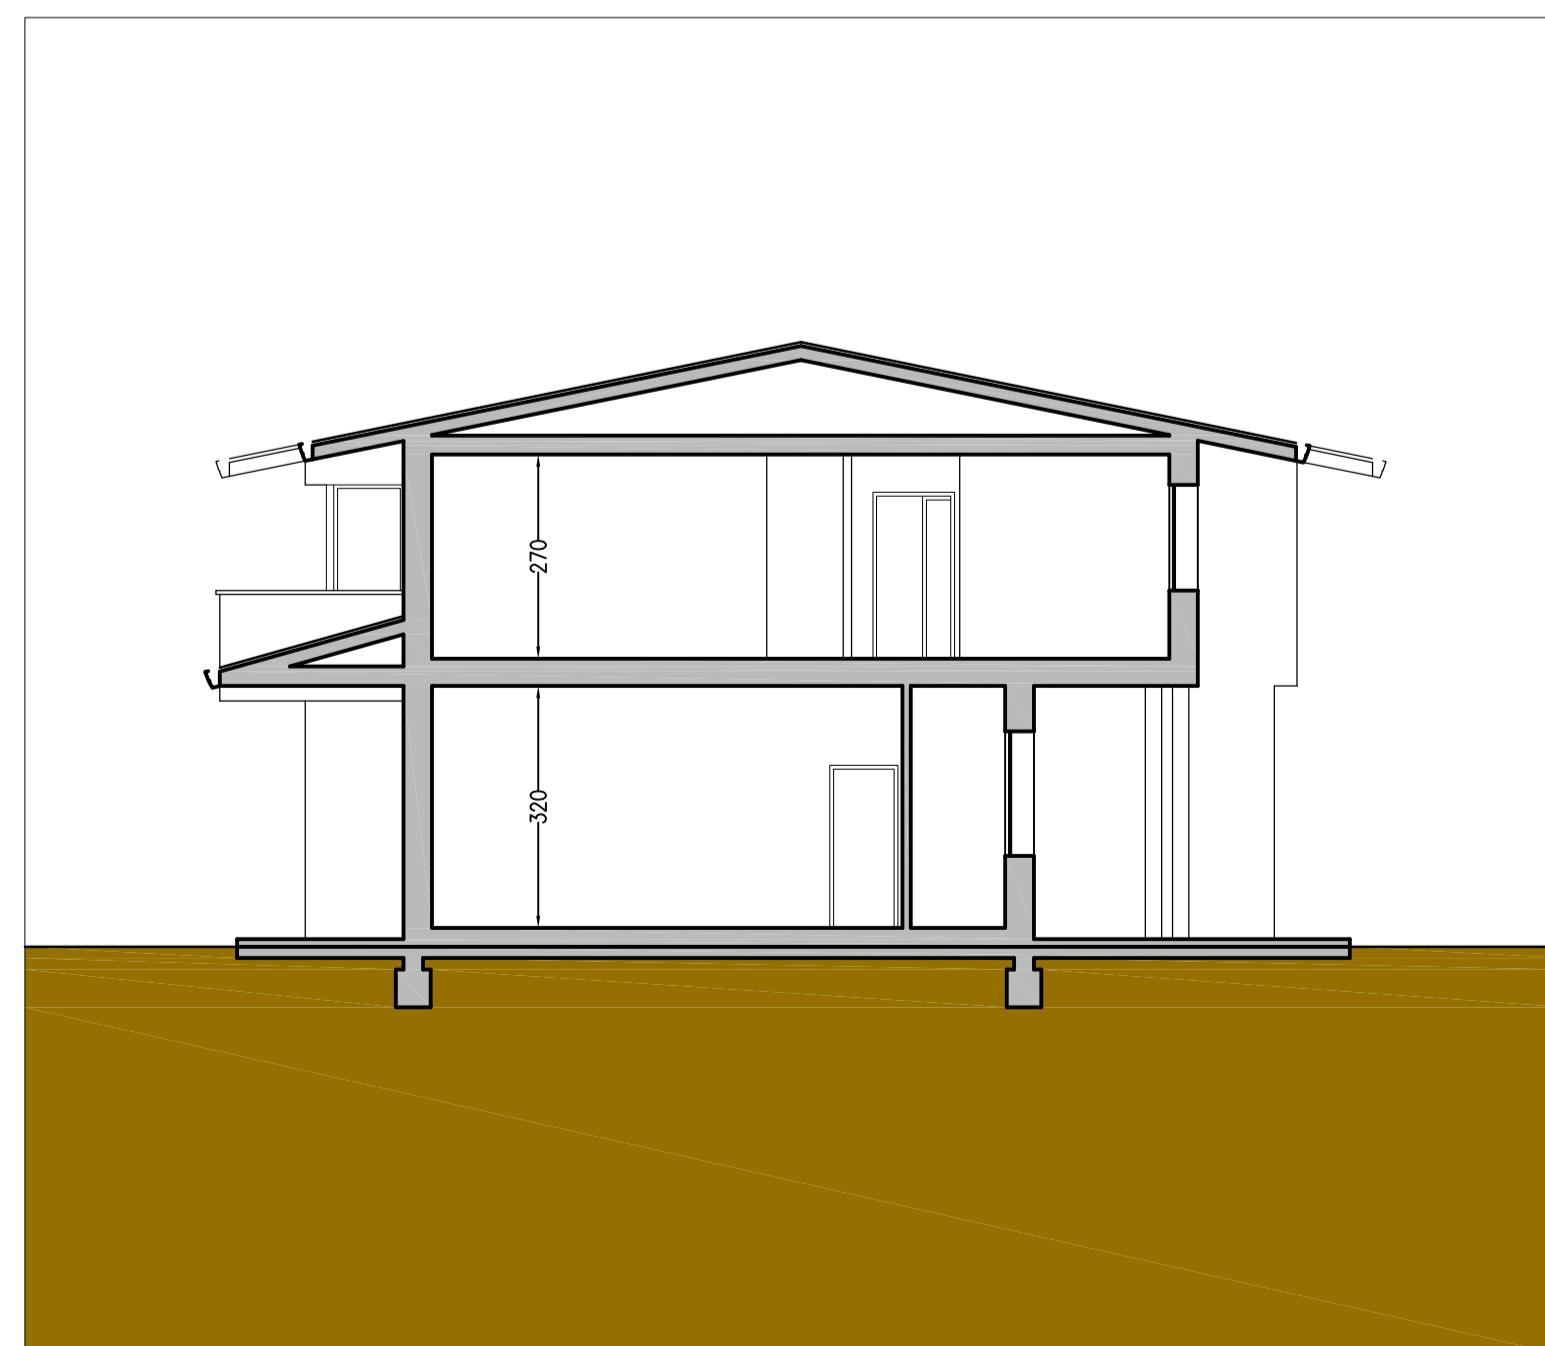

STATO DI FATTO: SEZIONE B-B  
SCALA 1:100

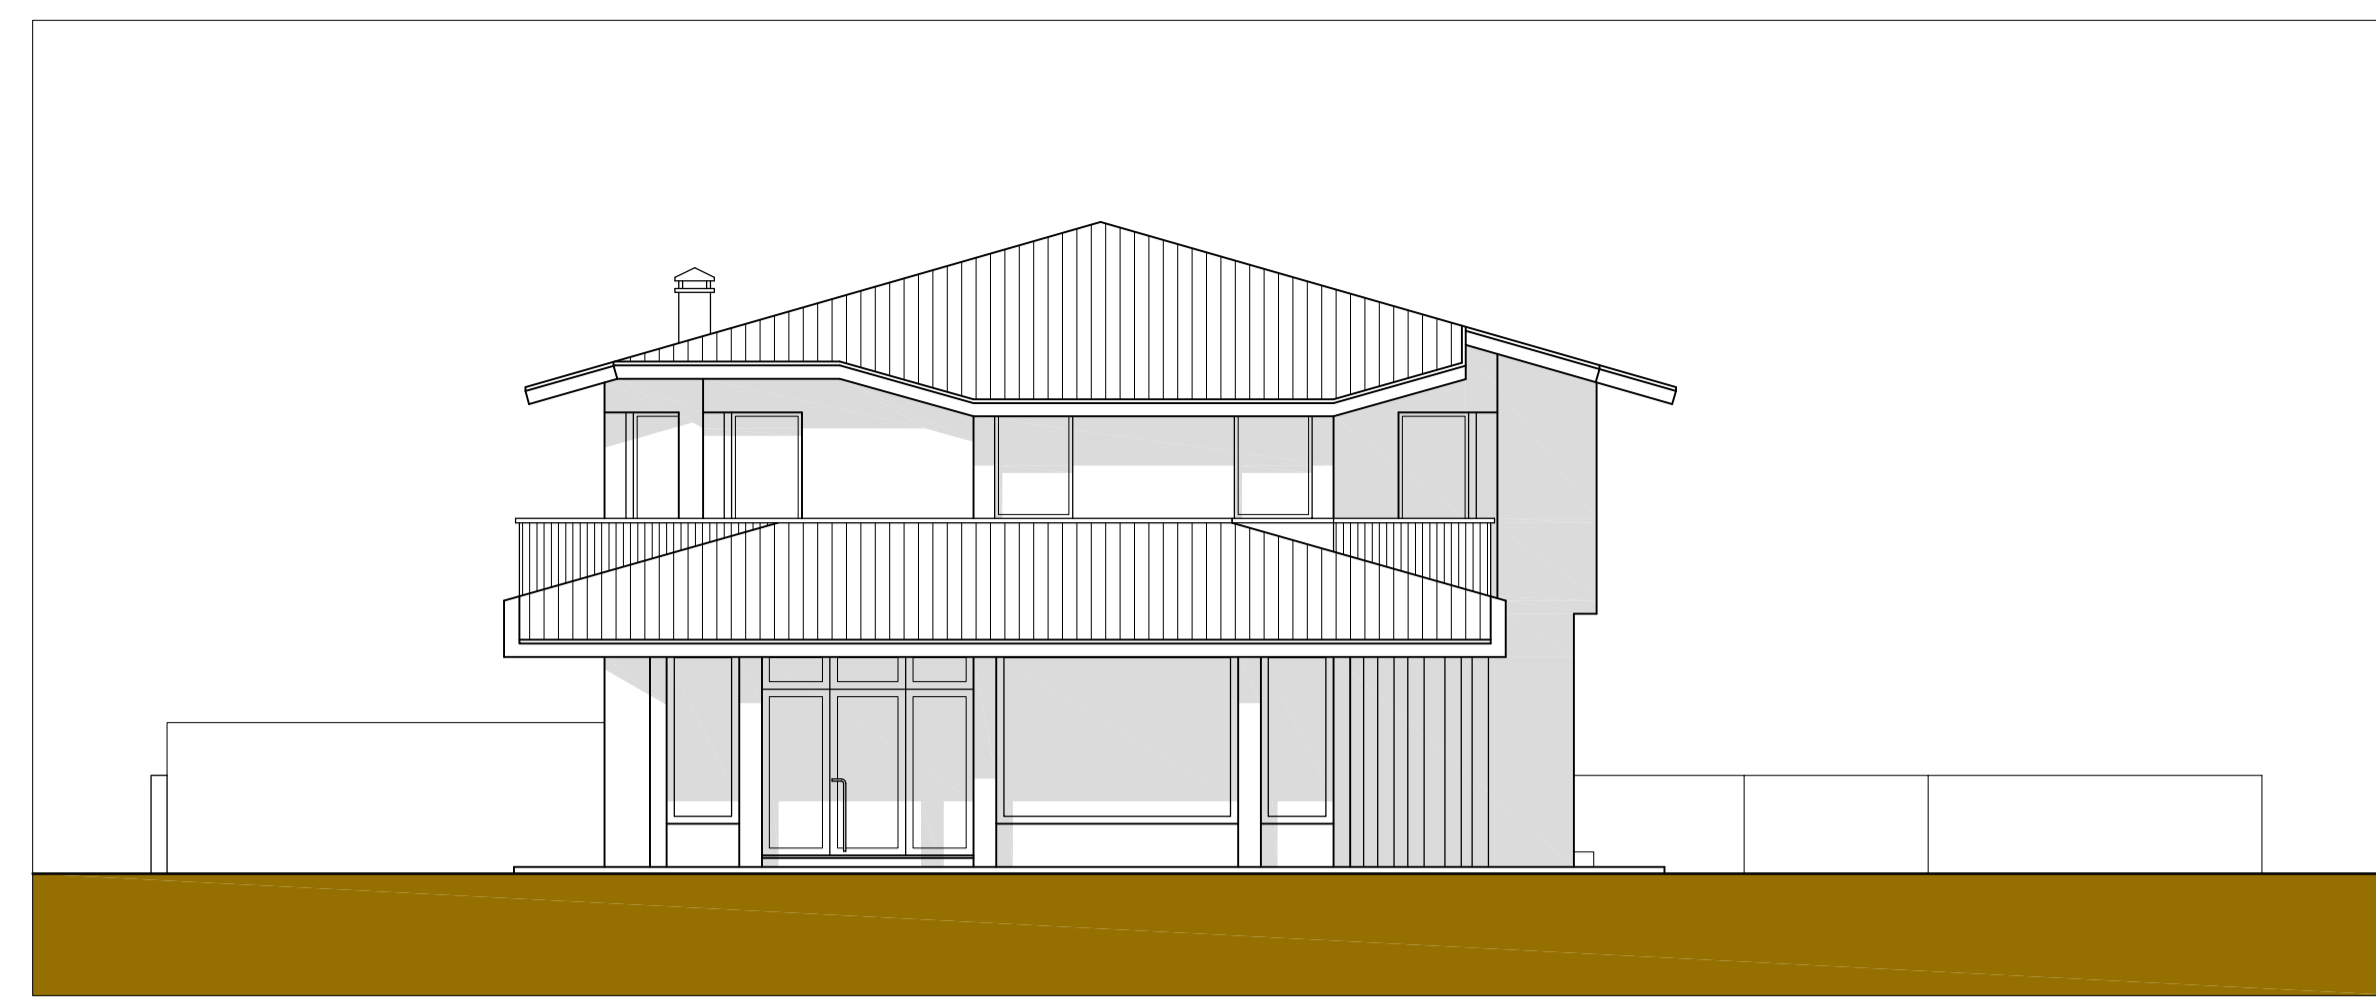

STATO DI FATTO: PROSPETTO SUD  
SCALA 1:100

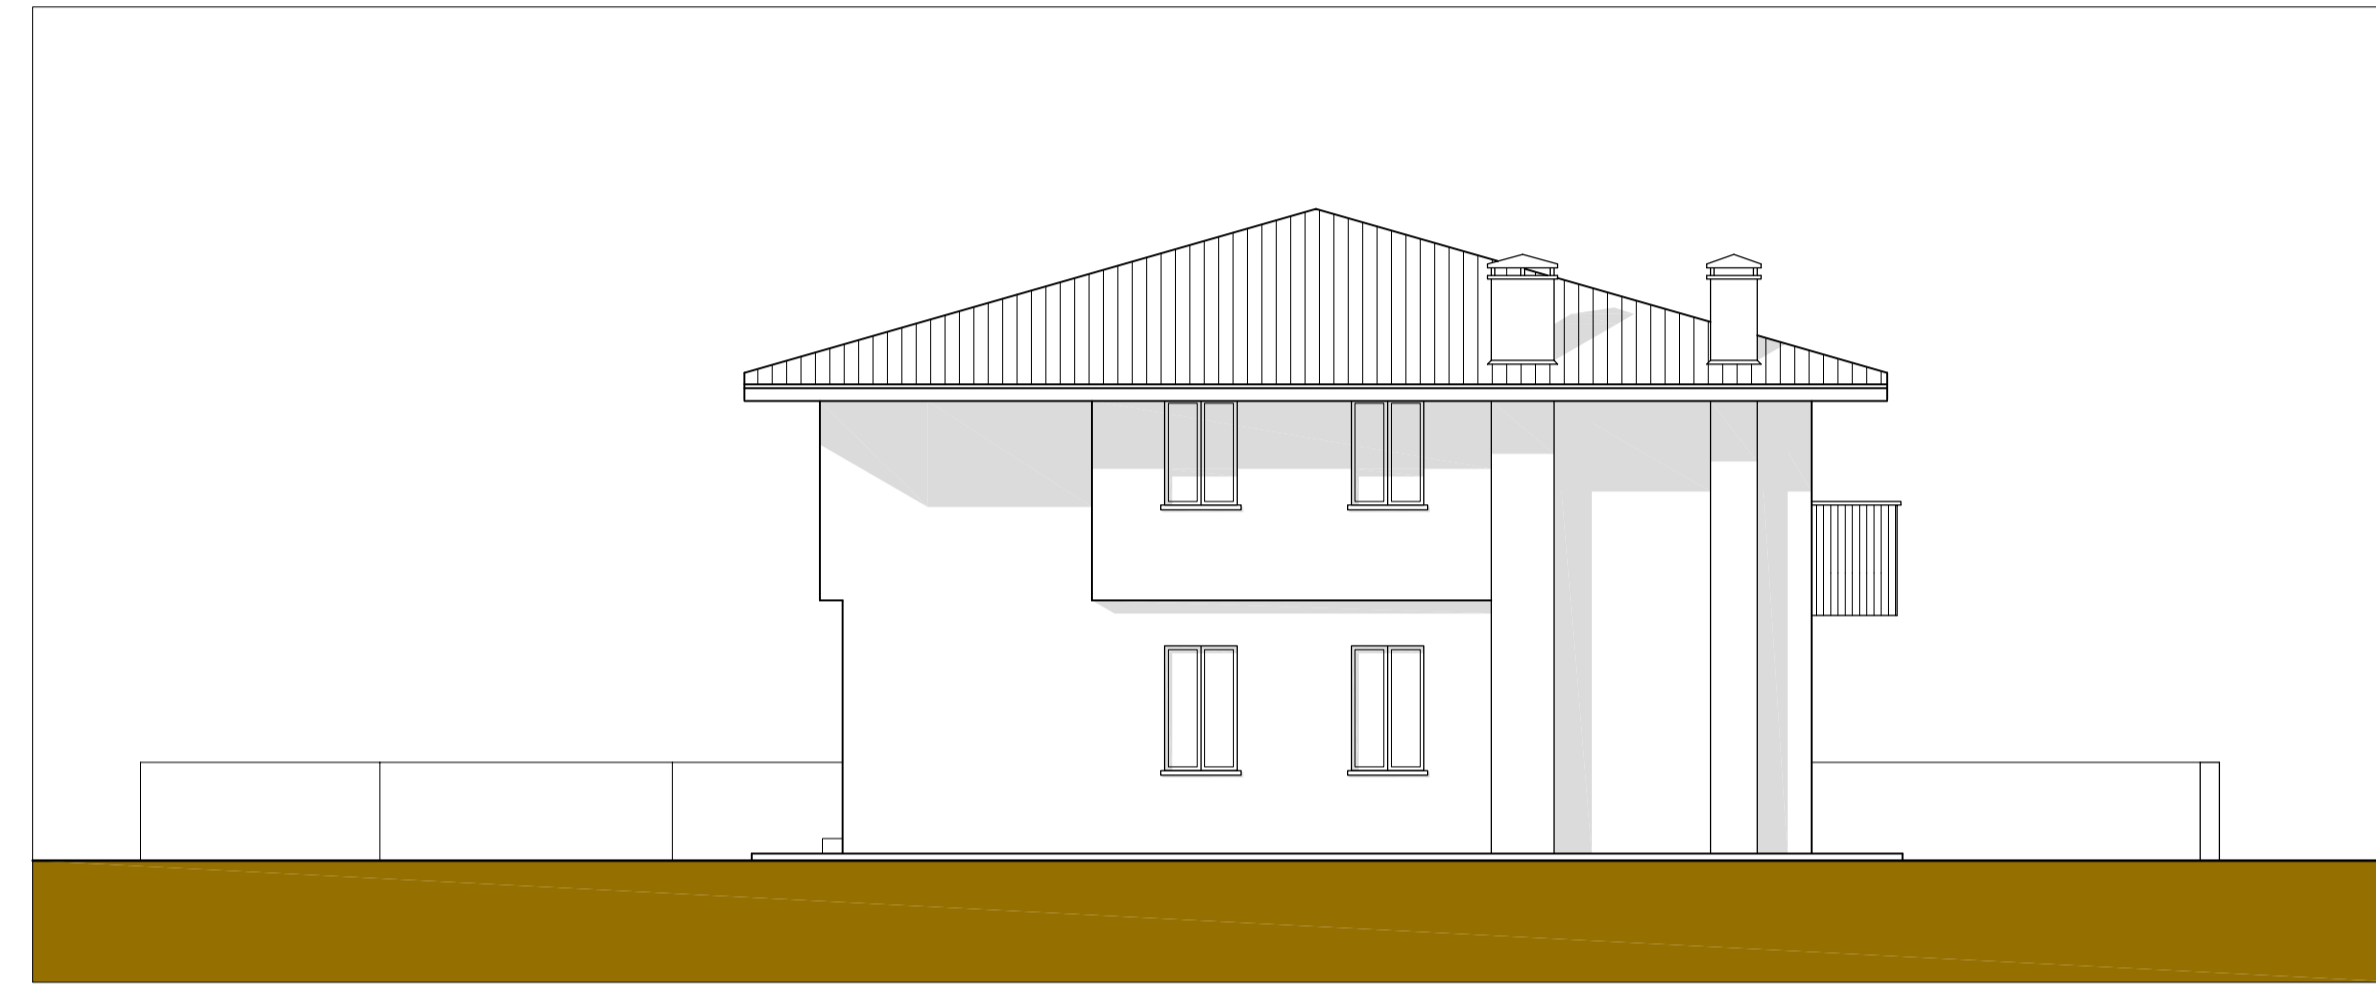

STATO DI FATTO: PROSPETTO NORD  
SCALA 1:100



STATO DI FATTO: PROSPETTO OVEST  
SCALA 1:100



STATO DI FATTO: PROSPETTO EST  
SCALA 1:100

SUPERFICIE VANI E FOROMETRIA					
Pos.	Descrizione	Superficie [m <sup>2</sup> ]	Sup. Foro [m <sup>2</sup> ]	Altezza [m]	Volume [m <sup>3</sup> ]
1	TAVERNA	53.87 m / 33.58 m	2.71 m / 11.00 m	2.22 m	119.59 m <sup>3</sup>
2	DISPEGNO	11.38 m / 18.95 m	-- m / 11.00 m	2.22 m	25.26 m <sup>3</sup>
3	INGRESSO	13.12 m / 23.91 m	-- m / 11.00 m	3.20 m	41.98 m <sup>3</sup>
4	NEGOZIO	59.30 m / 28.00 m	27.05 m / 11.00 m	3.20 m	189.76 m <sup>3</sup>
5	RETRO	15.43 m / 11.60 m	1.58 m / 11.00 m	3.20 m	49.37 m <sup>3</sup>
6	ANTI	1.48 m / 4.00 m	0.99 m / 11.00 m	3.20 m	4.73 m <sup>3</sup>
7	WC	1.48 m / 4.00 m	0.99 m / 11.00 m	3.20 m	4.73 m <sup>3</sup>
8	CENTRALE TERMICA	12.51 m / 14.00 m	1.58 m / 11.00 m	3.20 m	40.09 m <sup>3</sup>
9	MAGAZZINO	13.95 m / 13.00 m	1.58 m / 11.00 m	3.20 m	44.64 m <sup>3</sup>
10	MAGAZZINO	23.20 m / 13.00 m	4.75 m / 11.00 m	3.20 m	74.24 m <sup>3</sup>
11	DISPEGNO	4.04 m / 4.00 m	-- m / 11.00 m	2.70 m	10.90 m <sup>3</sup>
12	PRANZO-COTTURA	48.52 m / 33.00 m	12.93 m / 11.00 m	2.70 m	131.04 m <sup>3</sup>
13	DISBRIGIO	2.61 m / 4.00 m	-- m / 11.00 m	2.70 m	7.12 m <sup>3</sup>
14	WC	2.66 m / 4.00 m	1.34 m / 11.00 m	2.70 m	7.18 m <sup>3</sup>
15	CAMERA	17.19 m / 18.00 m	3.44 m / 11.00 m	2.70 m	46.41 m <sup>3</sup>
16	CORRIDOIO	6.76 m / 13.00 m	-- m / 11.00 m	2.70 m	18.25 m <sup>3</sup>
17	RIPOSTIGLIO	7.41 m / 11.00 m	1.34 m / 11.00 m	2.70 m	20.28 m <sup>3</sup>
18	BAGNO	6.35 m / 13.00 m	1.34 m / 11.00 m	2.70 m	17.14 m <sup>3</sup>
19	CAMERA	14.95 m / 13.00 m	2.69 m / 11.00 m	2.70 m	40.36 m <sup>3</sup>

REVISIONE	DATA	EMMISSIONE	DESCRIZIONE	FS	REDAITO	VERIFICATO	APPROVATO
0	10.02.2015	EMMISSIONE					

CODIFICA DOCUMENTO: 662-MRSDNL-PC-002-0.dwg | 2015 | 662 | PC | 003 | 0

PROVINCIA DI TREVISO | COMUNE DI MARENO DI PIAVE

studio ingegneria civile | Committente: [REDACTED] | Favola: 03 PRATICA COMUNE

Opera: SANATORIA PER VARIAZIONI PROSPETTICHE E OPERE INTERNE DIFFORMI A PROGETTO AUTORIZZATO; AMPLIAMENTO PORTICO AD USO POSTO AUTO COPERTO | Data: 10.02.2015

Il tecnico: [REDACTED] | Il committente: [REDACTED] | Oggetto: STATO DI FATTO; PIANTE; PROSPETTI; SEZIONI | Scala: 1:100